


REZ-DE-CHAUSSEE

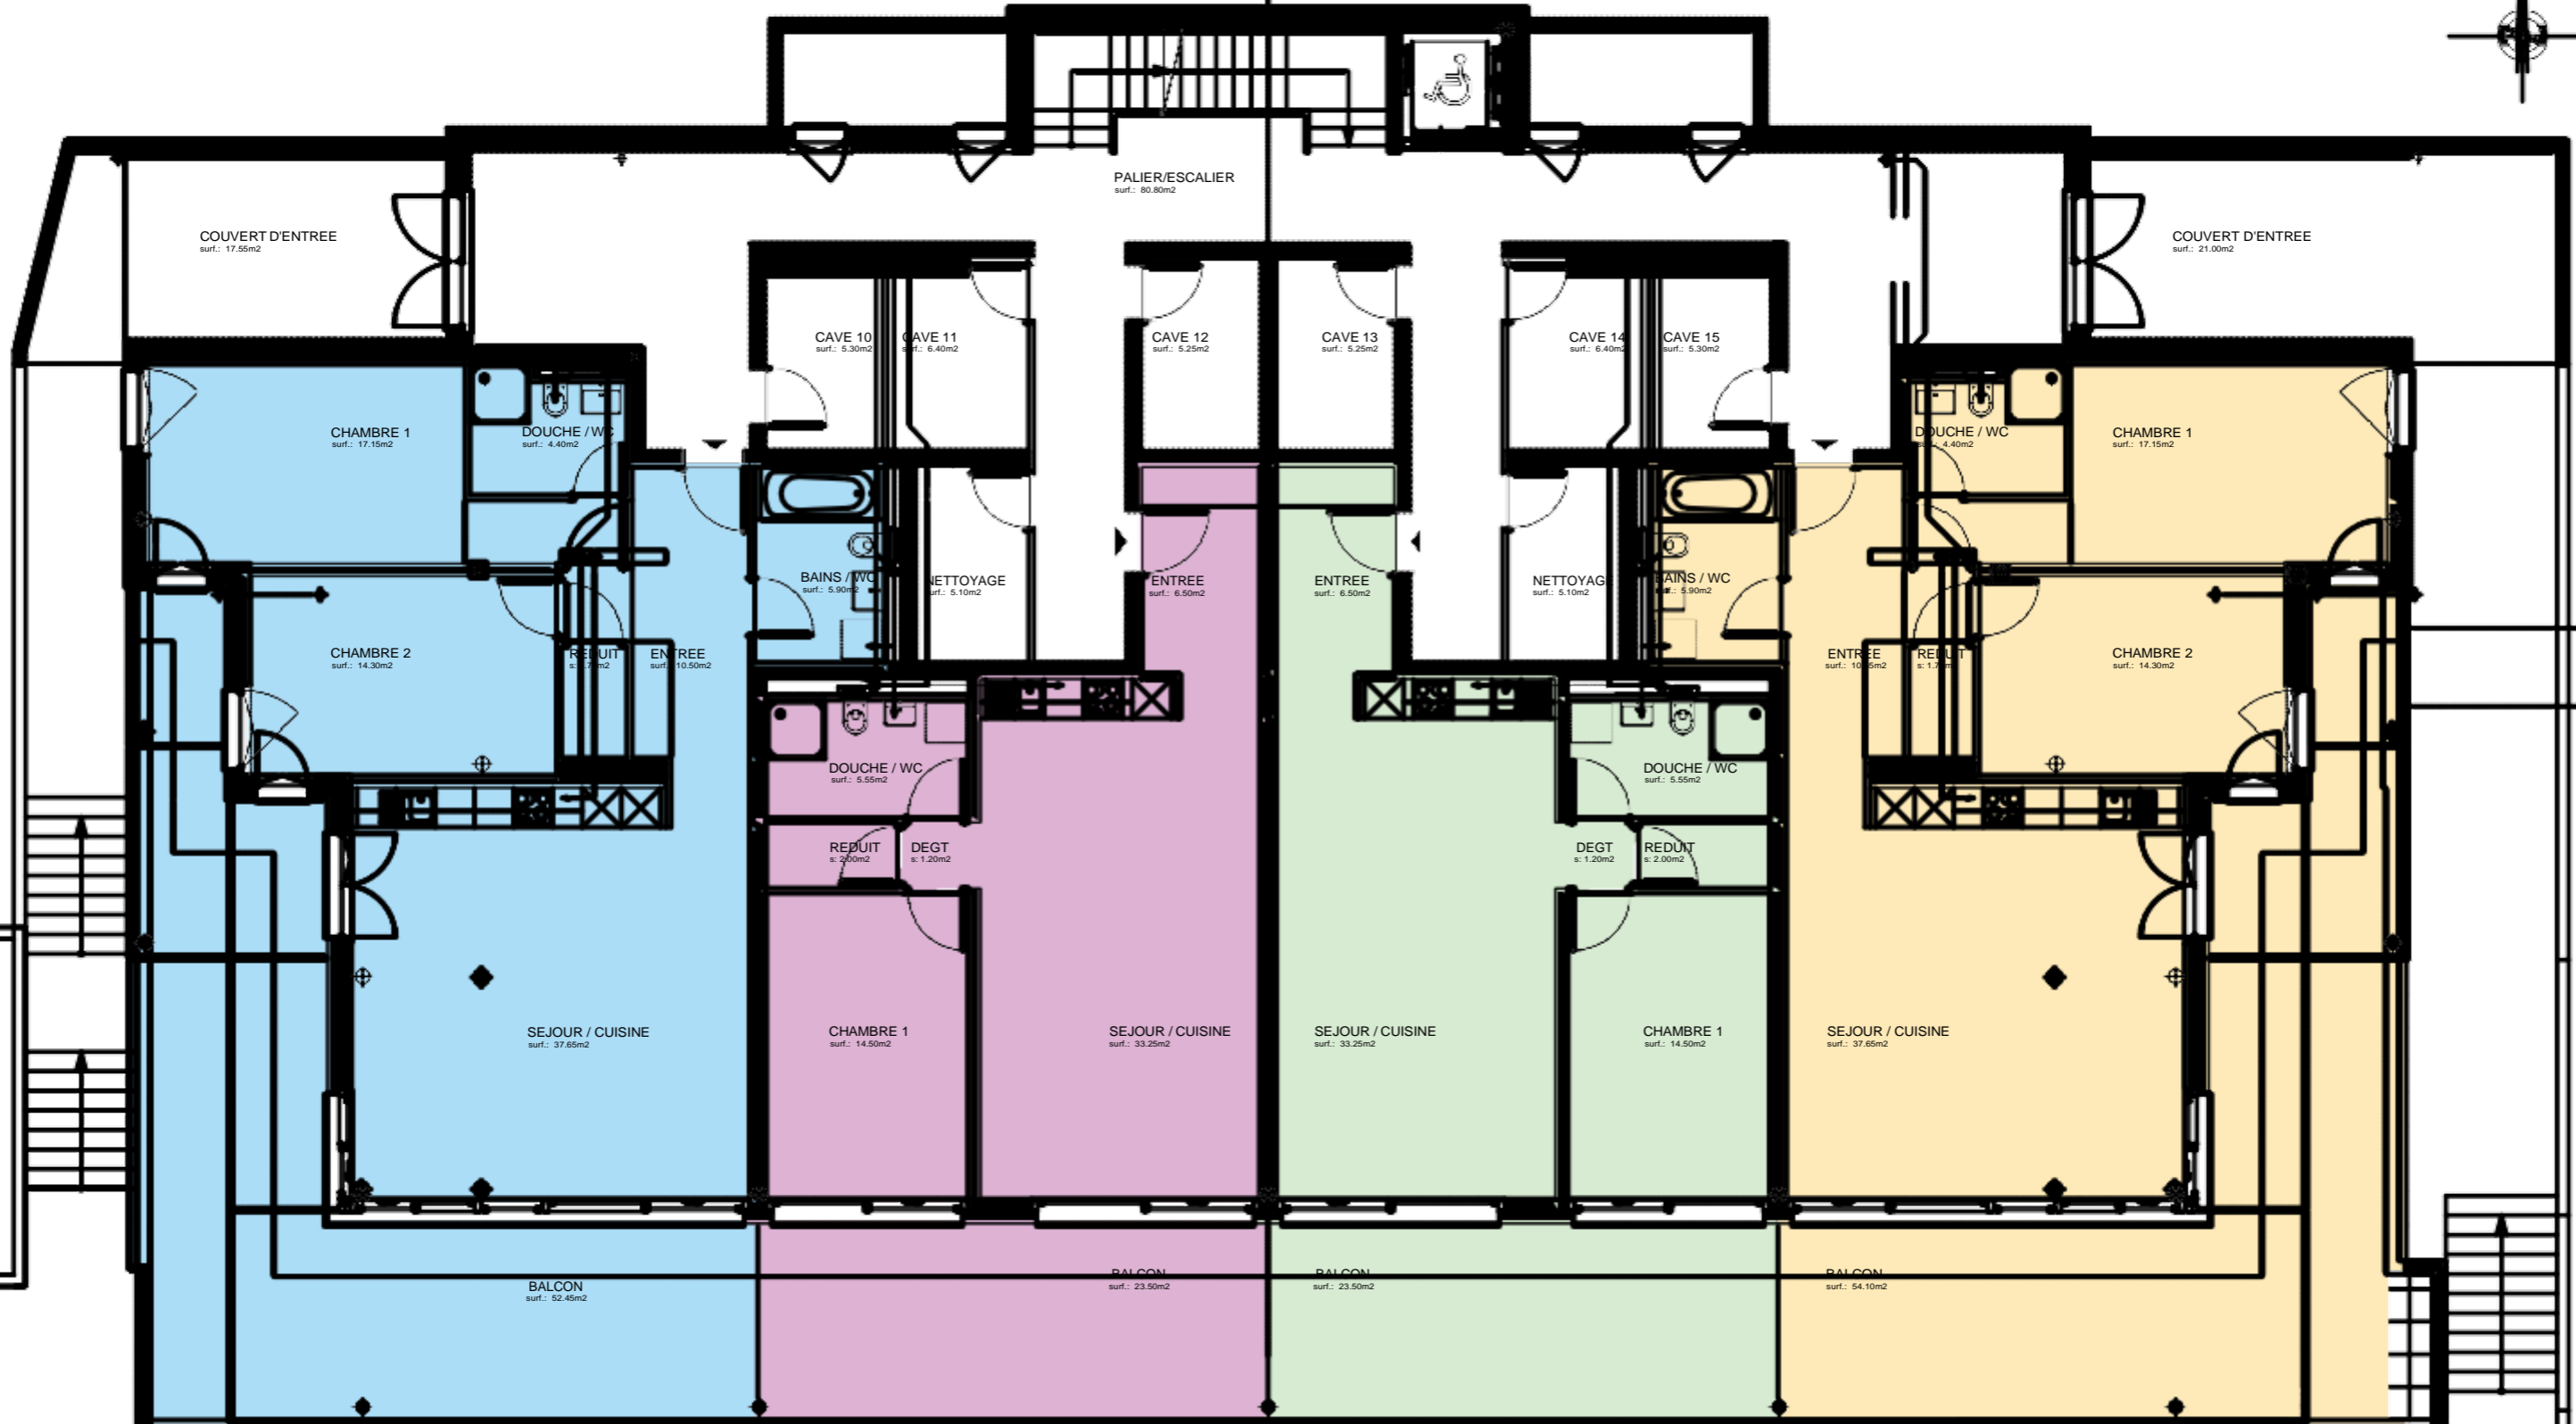

Réf. 319.004 - 109.23m<sup>2</sup> - RezB  
Sud-Ouest

Réf. 319.003 - 74.75m<sup>2</sup> - RezB  
Sud-Ouest Centre

Réf. 319.002 - 74.75m<sup>2</sup> - RezB  
Sud-Est Centre

Réf. 319.001 - 109.63m<sup>2</sup> - RezB  
Sud-Est