


## 1er ETAGE

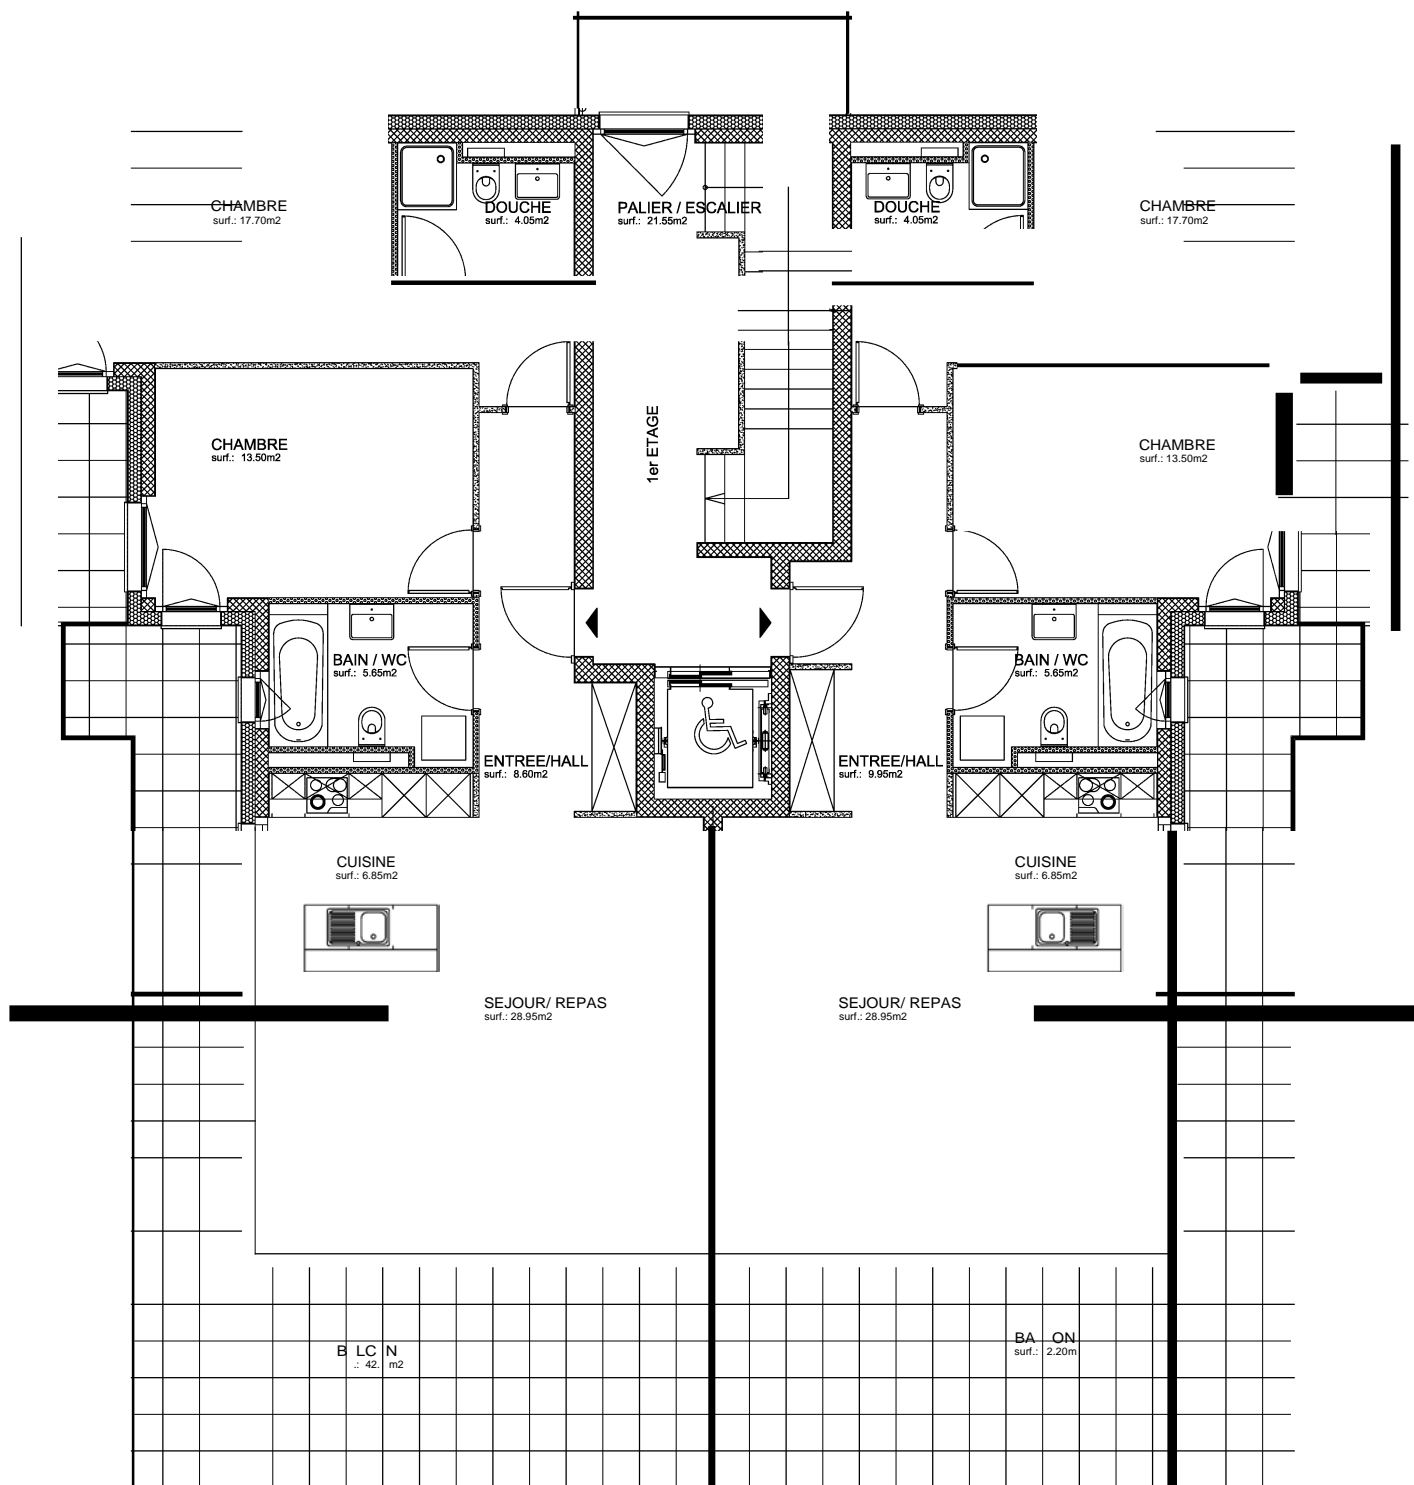

**Réf. 318.102 – 99.36m<sup>2</sup> – 1erC  
Sud-Ouest**

**Réf. 318.101 – 100.71m<sup>2</sup> – 1erC  
Sud-Est**